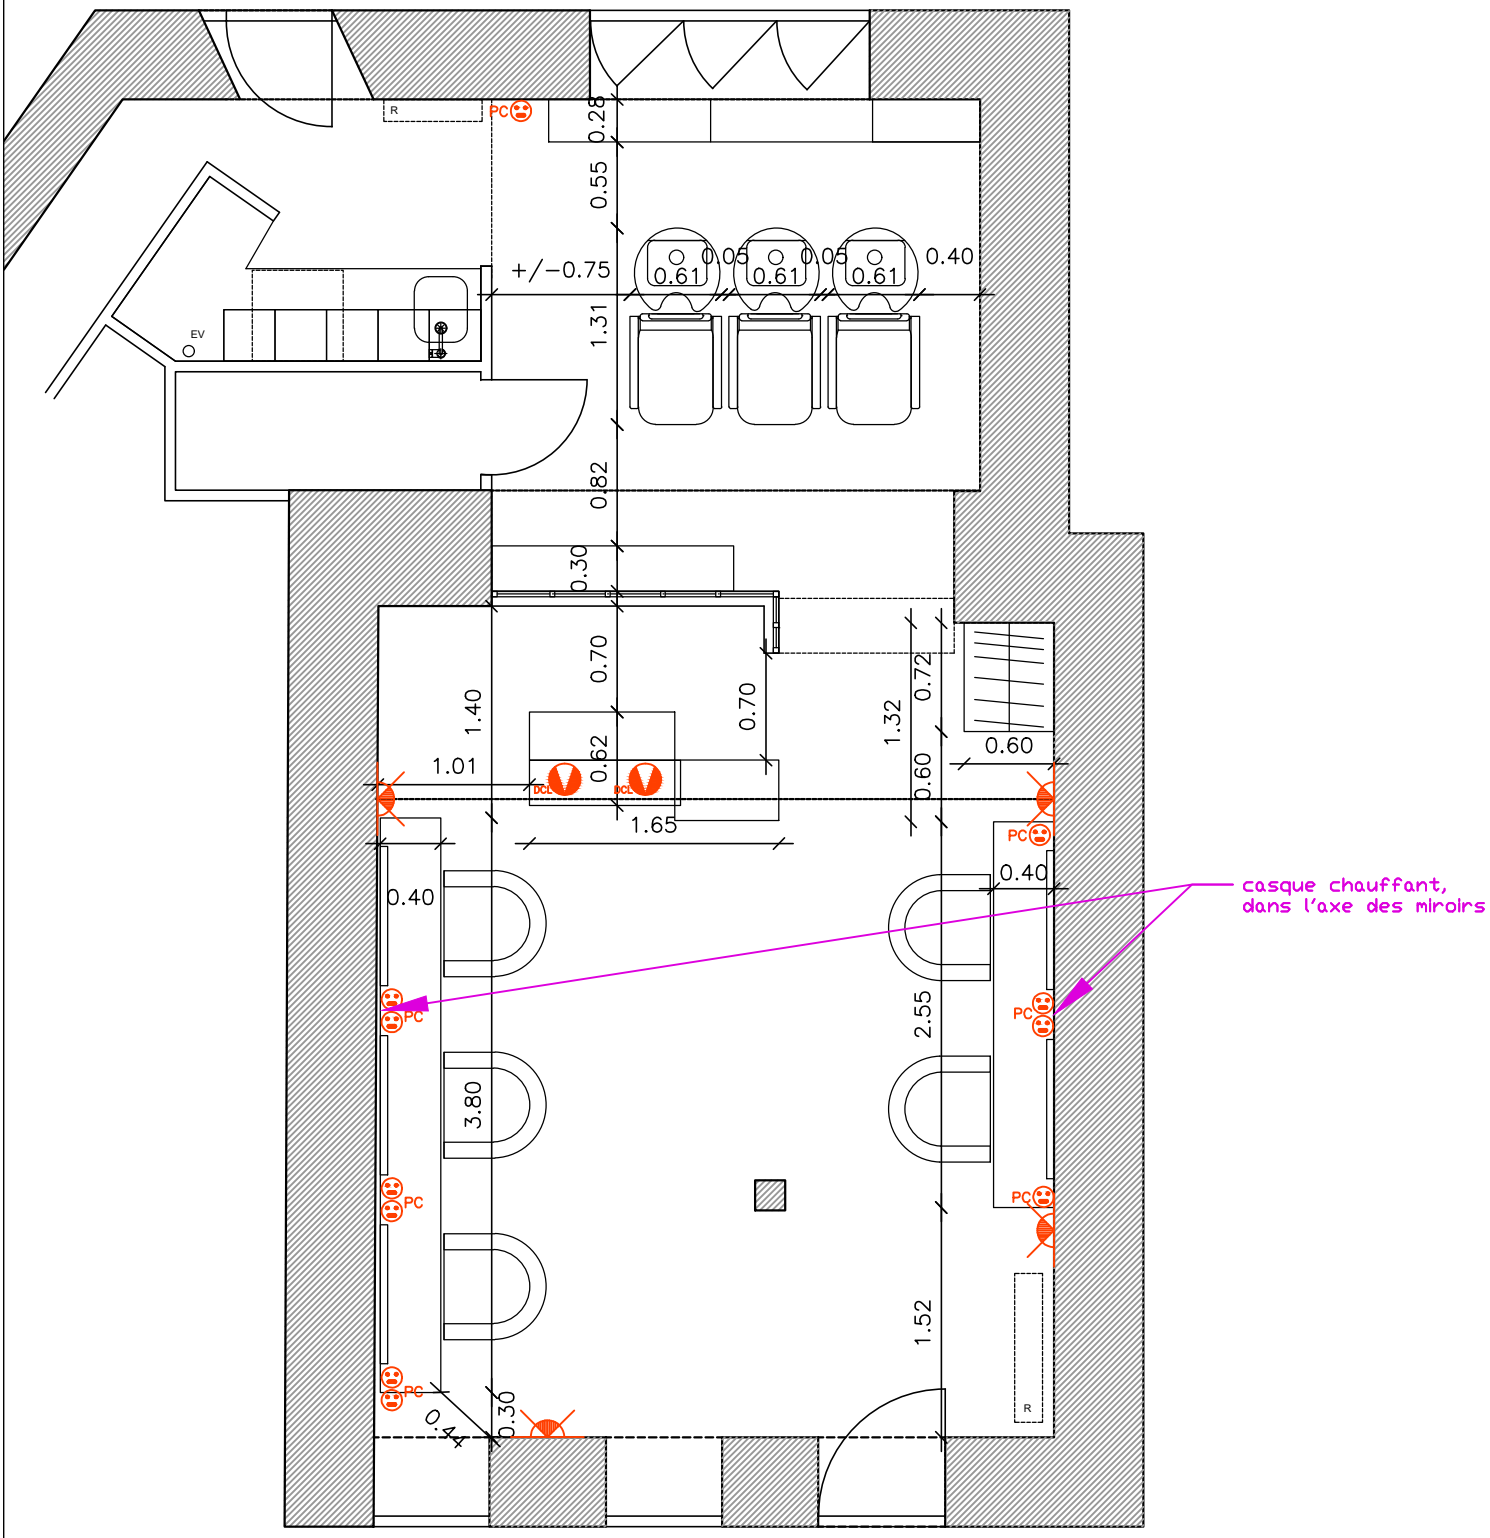

MURIEL COIFFURE

Plan Etat projet

ECHELLE 1.50

BARBARA DELARUELLE
ARCHITECTE D'INTÉRIEUR
DÉCORATRICE
06 74 58 45 39
WWW.BARBARADELARUELLE.COM