PROJET : SCI LE PNEUMATIQUE

ÉTAT PROJETÉ au 07/01/2022

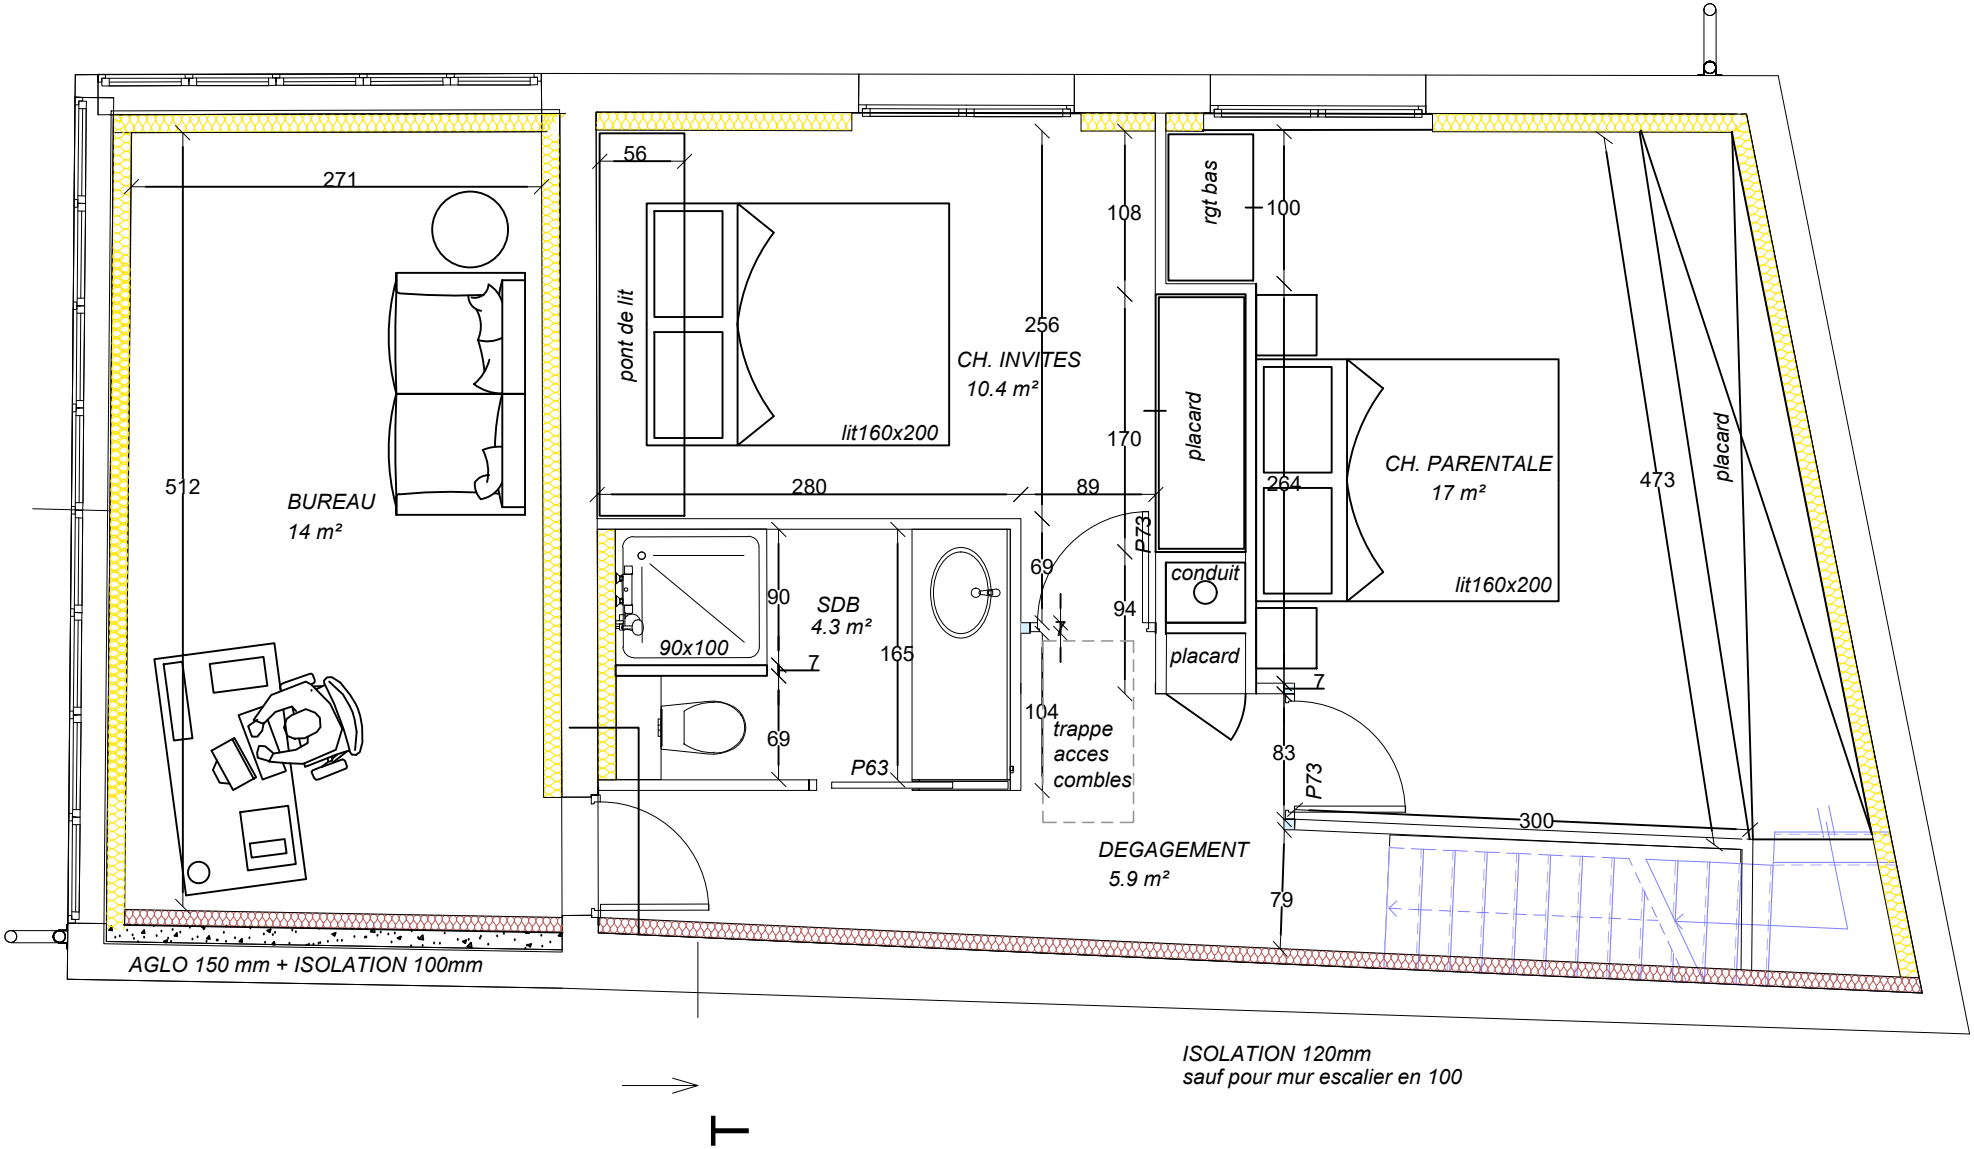

R+1 Etage.

1:50